



# Keller 1. UG

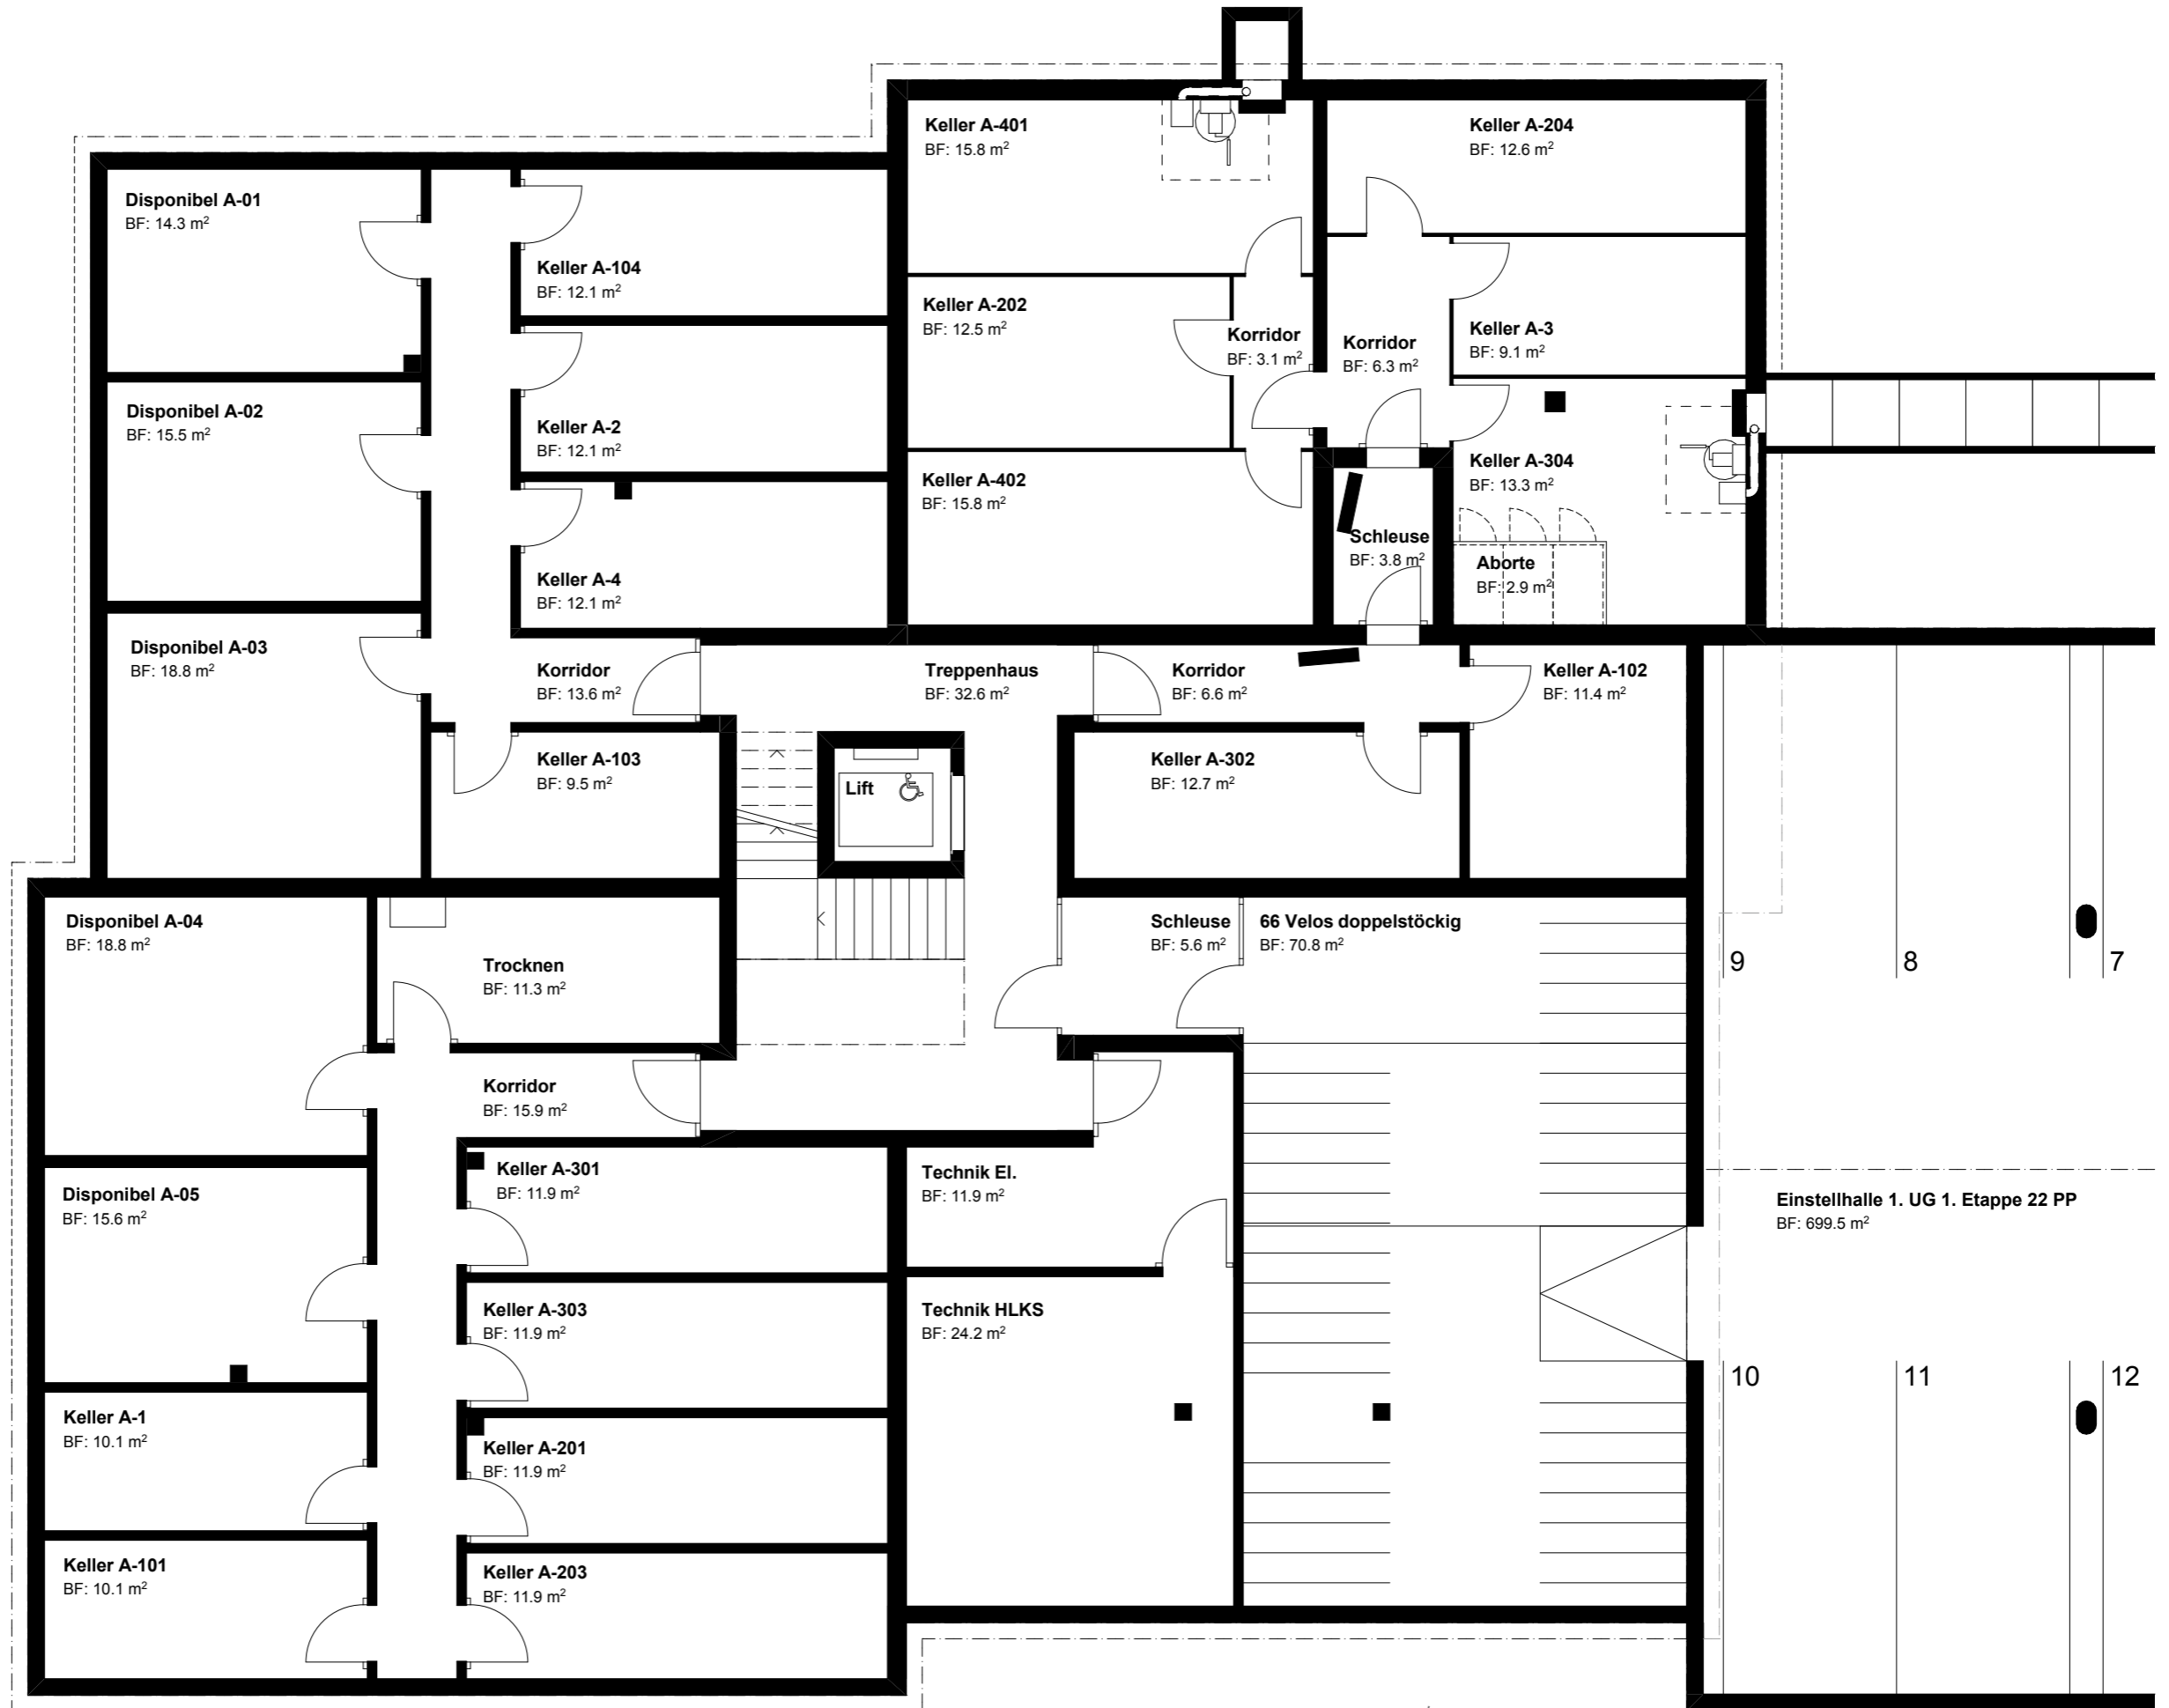

Massstab 1:100




# Keller 1. UG

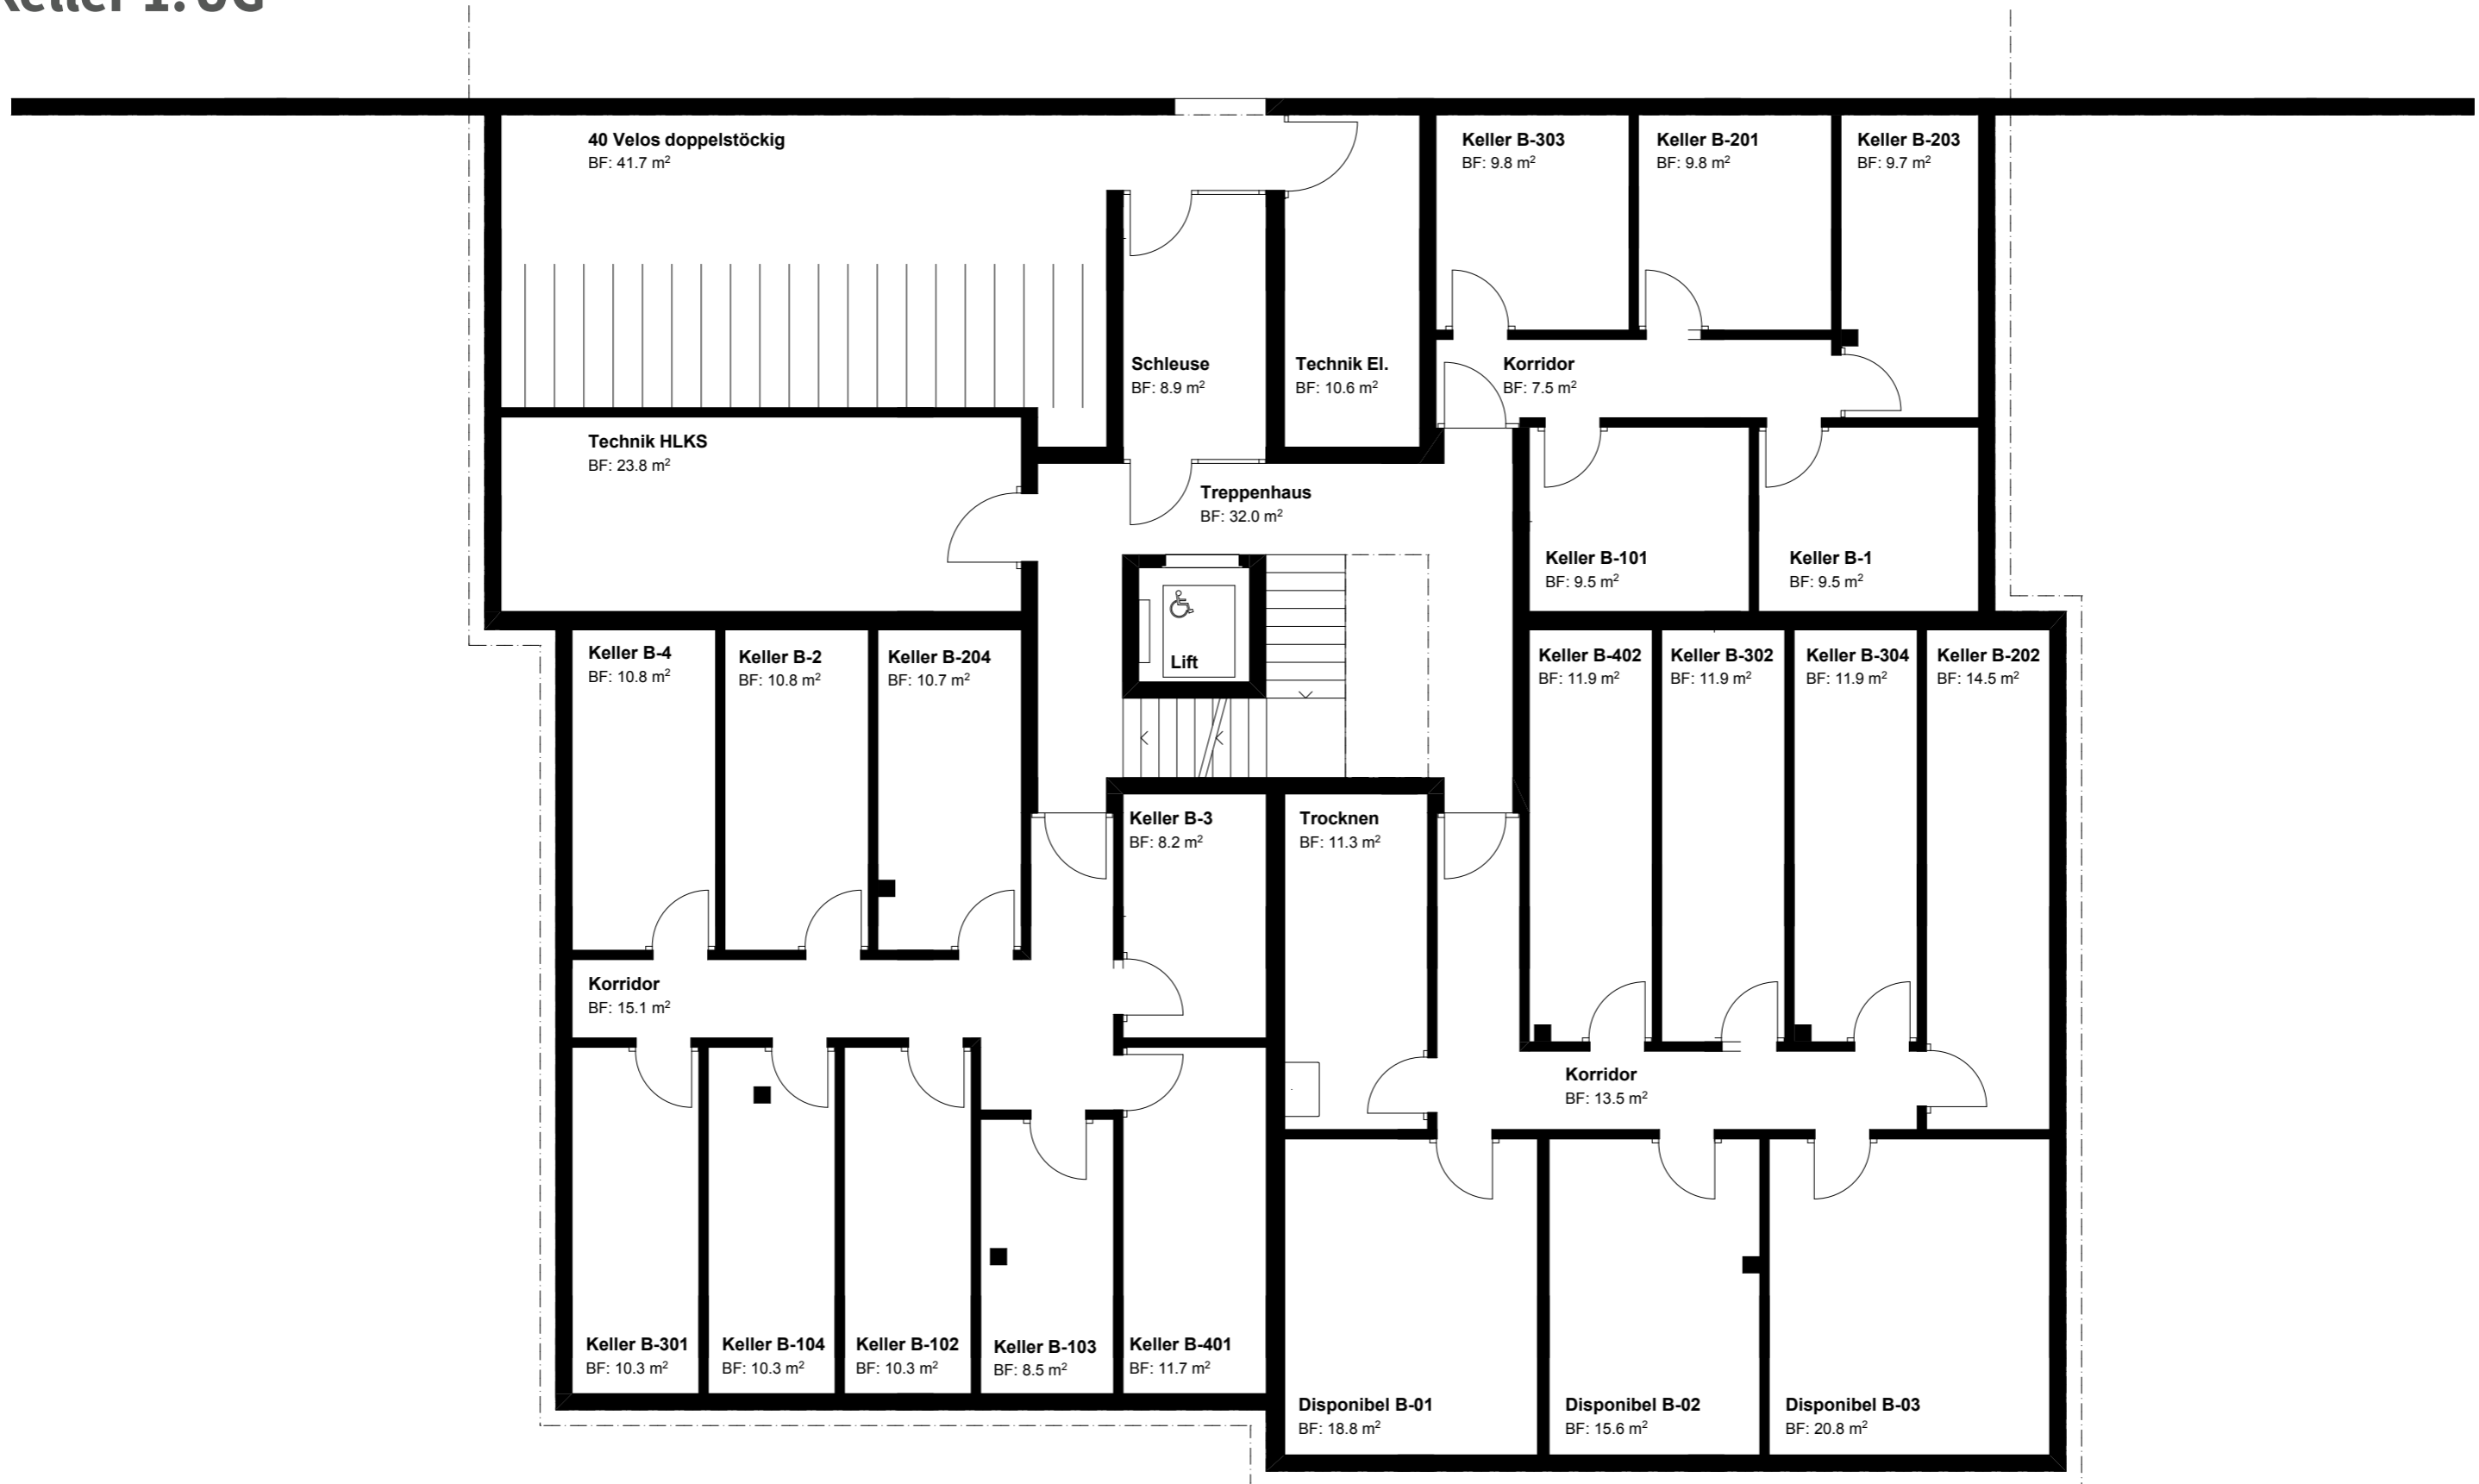

Massstab 1:100




# Tiefgarage 2. UG

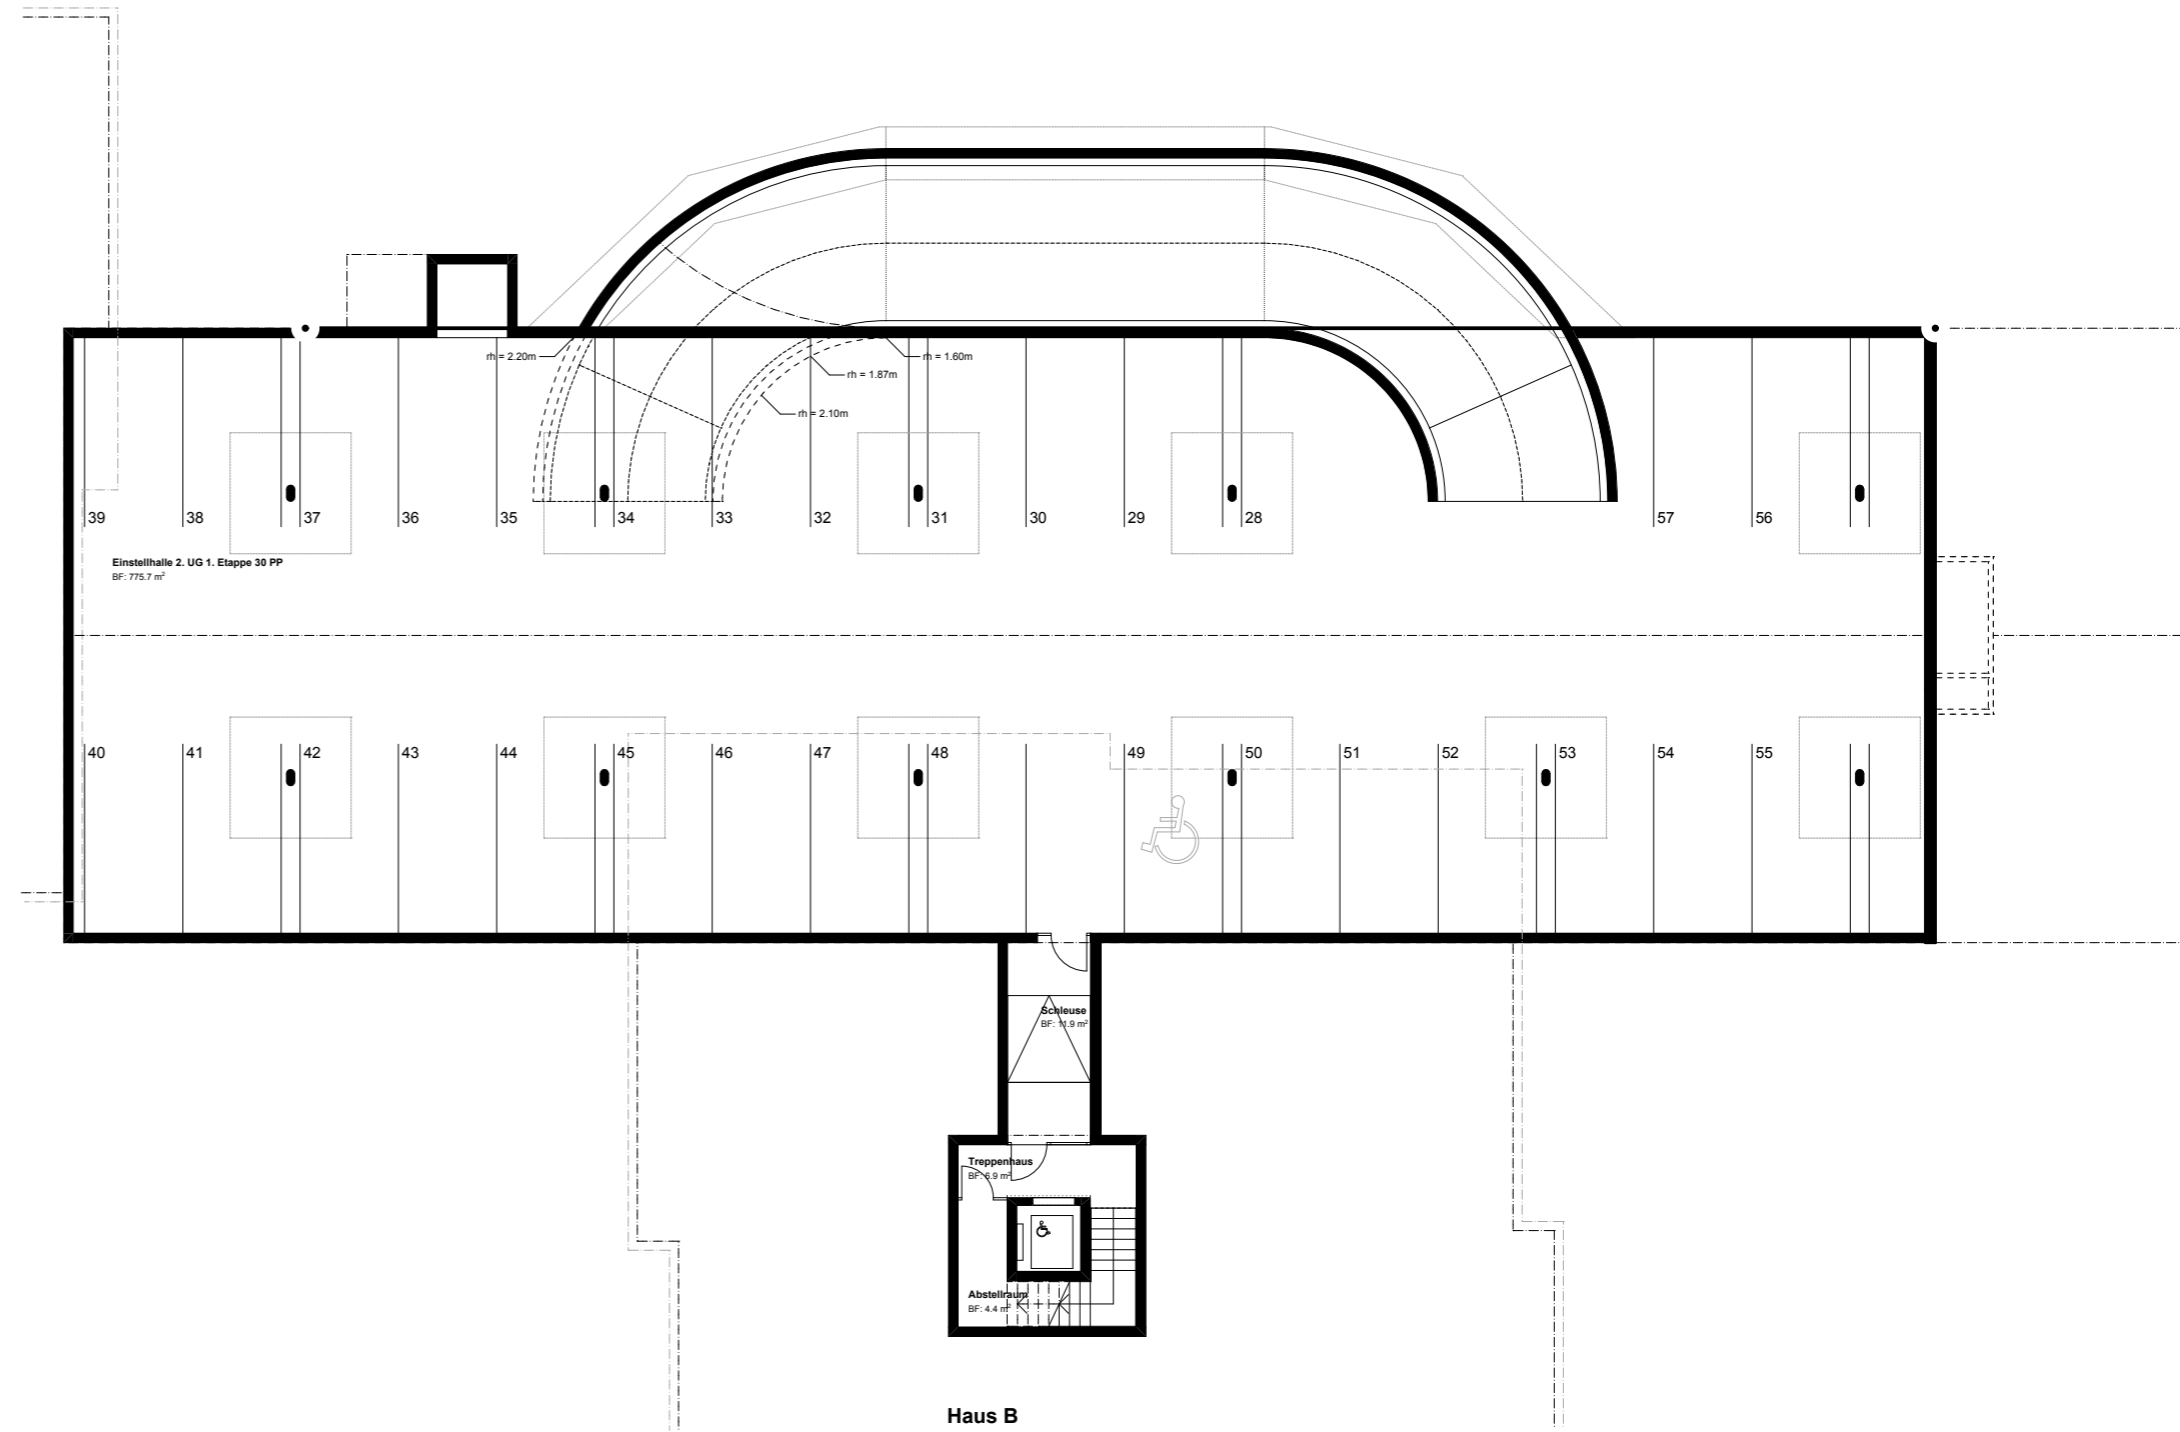

Massstab 1:200



# Tiefgarage/Keller 1. UG

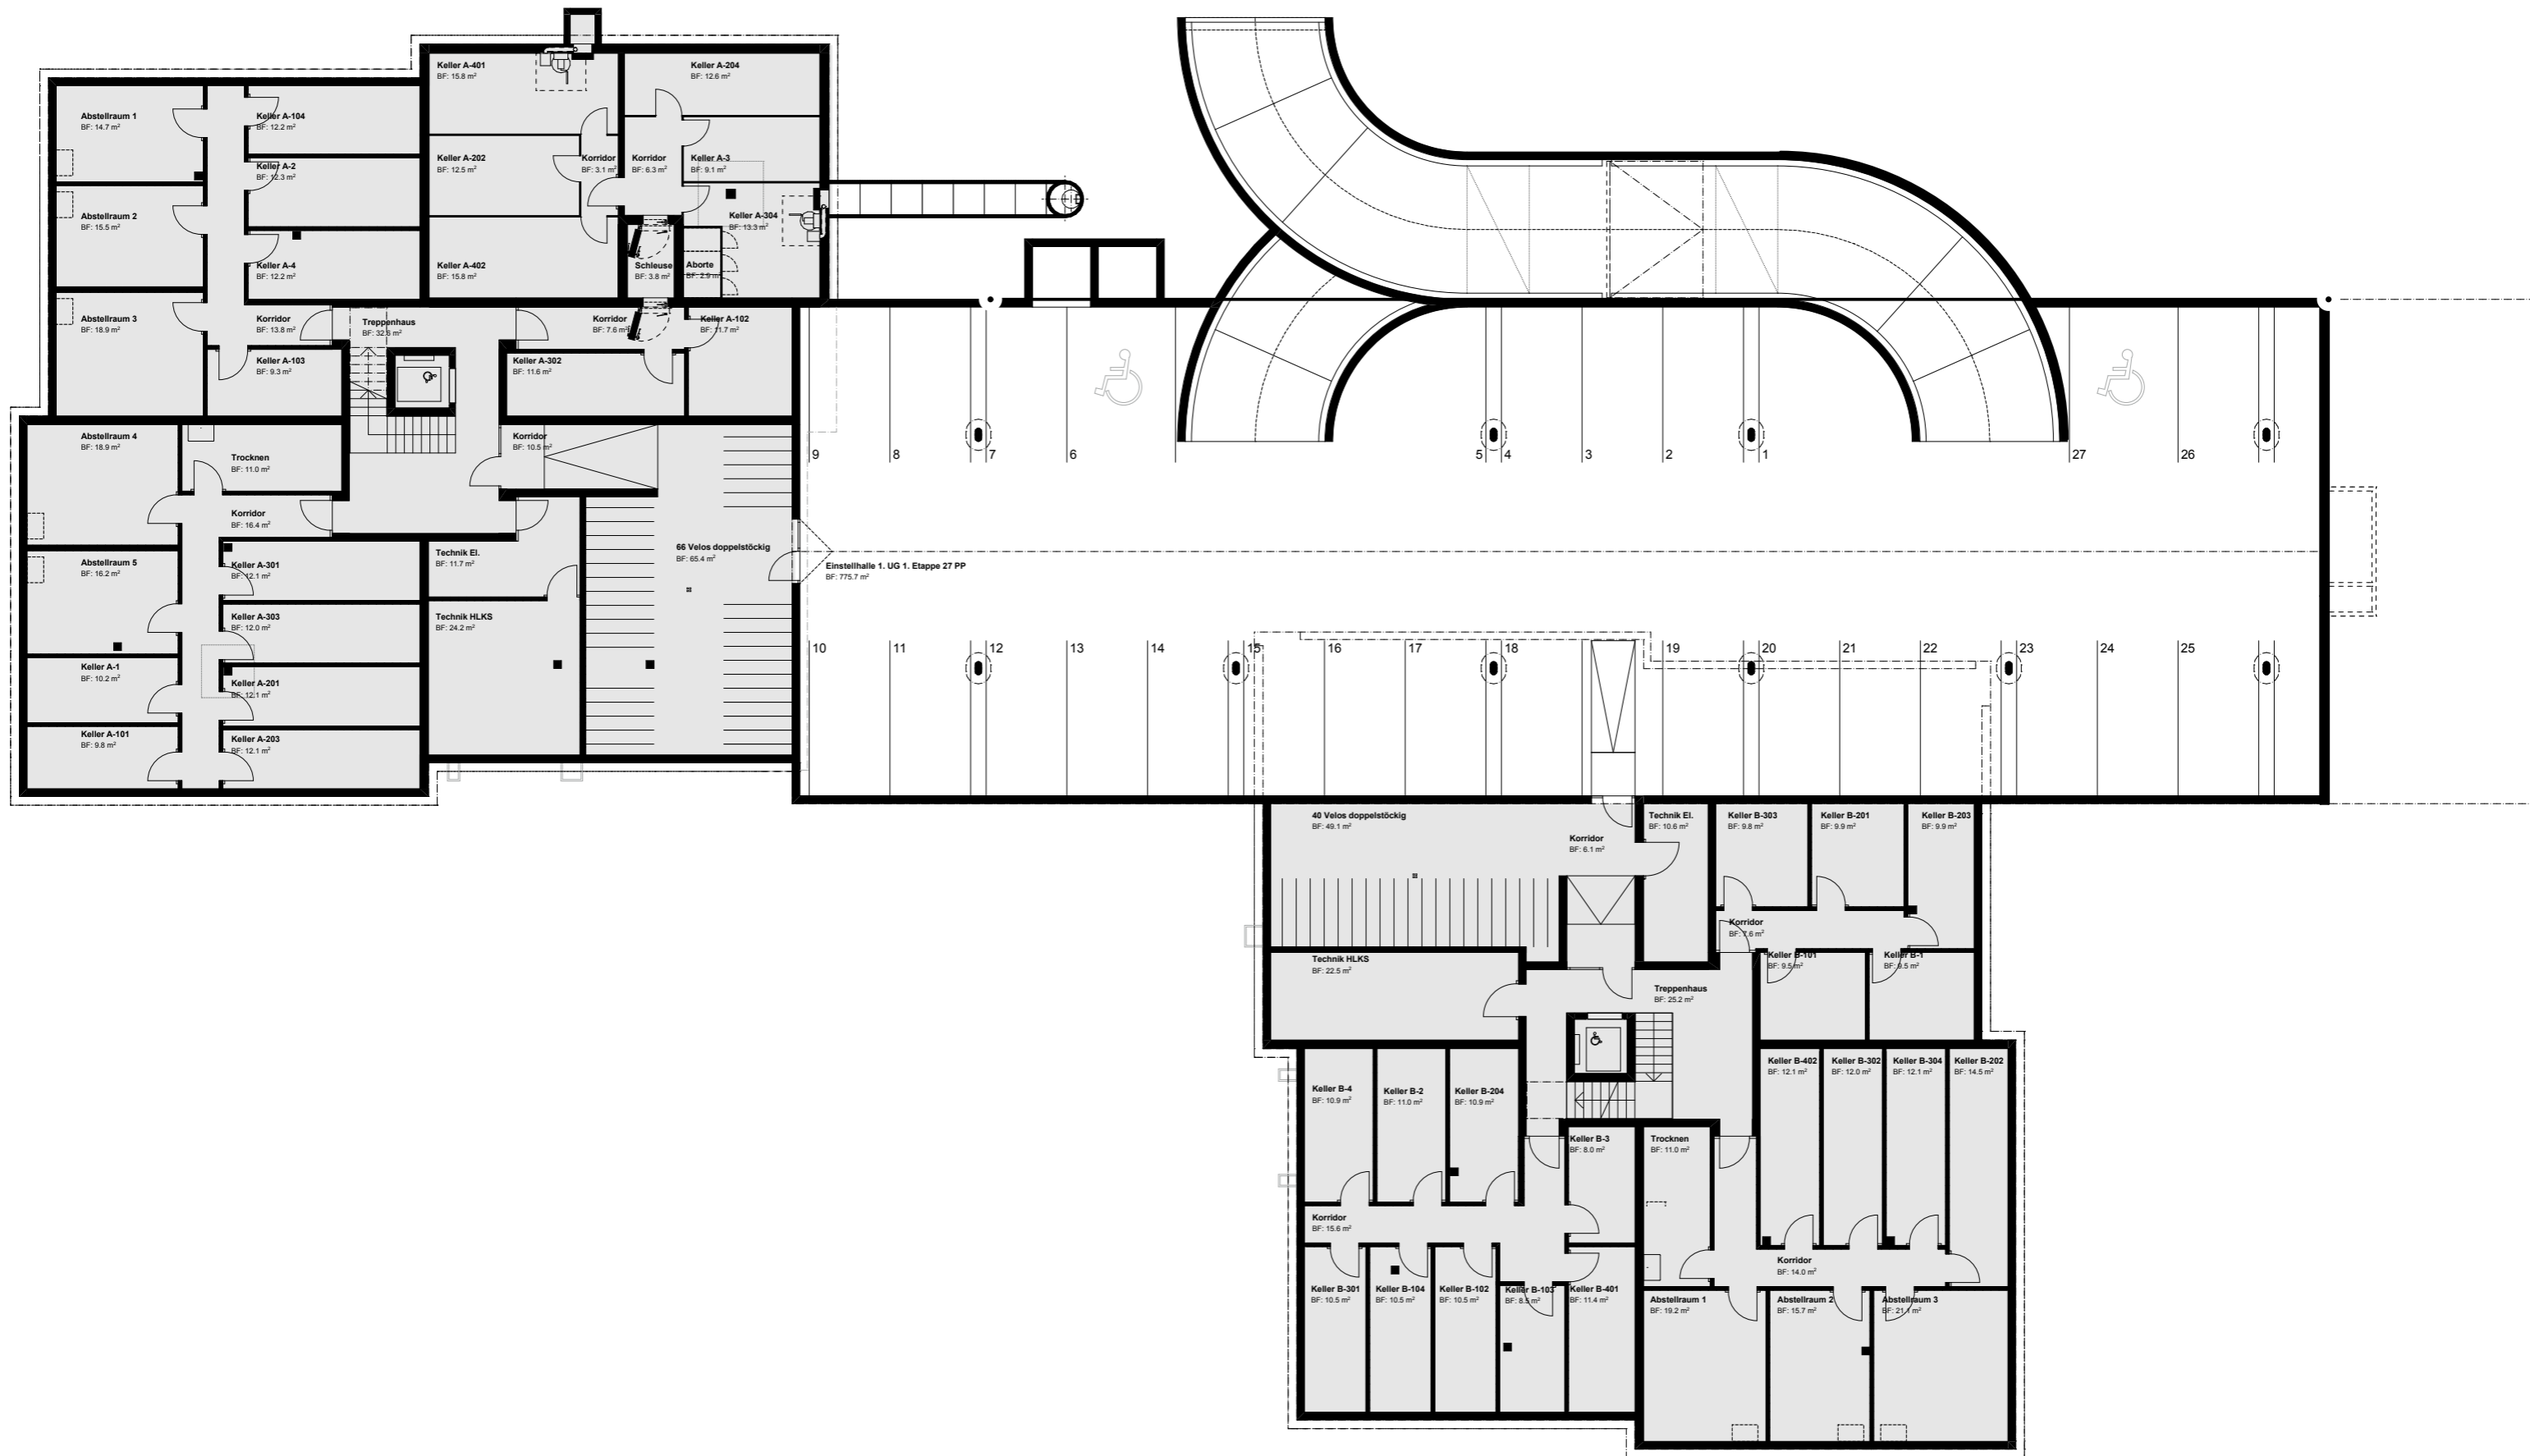

Massstab 1:200

